

PAVILÓN

PAVILION

M4

Gaudeamus Nitra, 24. - 25. 9. 2024

Posledná aktualizácia/Last update 16. 8. 2024



TECHNICKÉ INFORMÁCIE

Maximálna výška stavby:
3,20/5,66/6,16/8,95 m
Celková dĺžka:
97,5 m
Celková šírka:
41,68 m
Celková výstavná plocha:
4 064 m²
Veľkosť navážacích vrát (max.):
5,75 x 4,45 m
Povrch podlahy:
Betón-dlažba

TECHNICAL INFORMATION

Maximum construction height:
3,20/5,66/6,16/8,95 m
Total length:
97,5 m
Total width:
41,68 m
Total area:
4 064 sq.m
Size of loading gate (max.):
5,75 x 4,45 m
Floor surface:
Concrete

Navážacie vráta
Loading gate

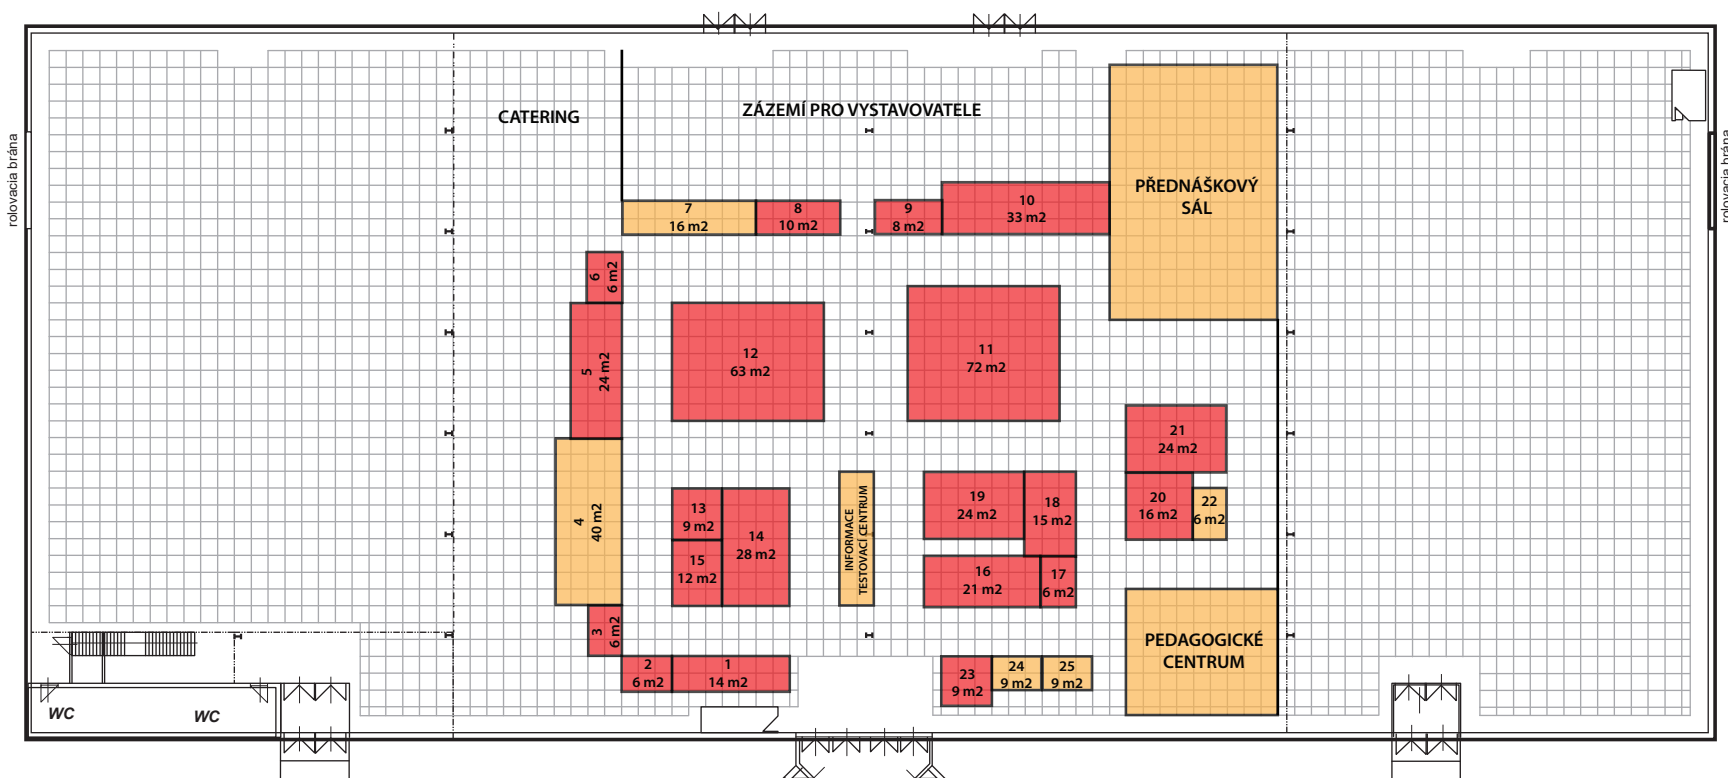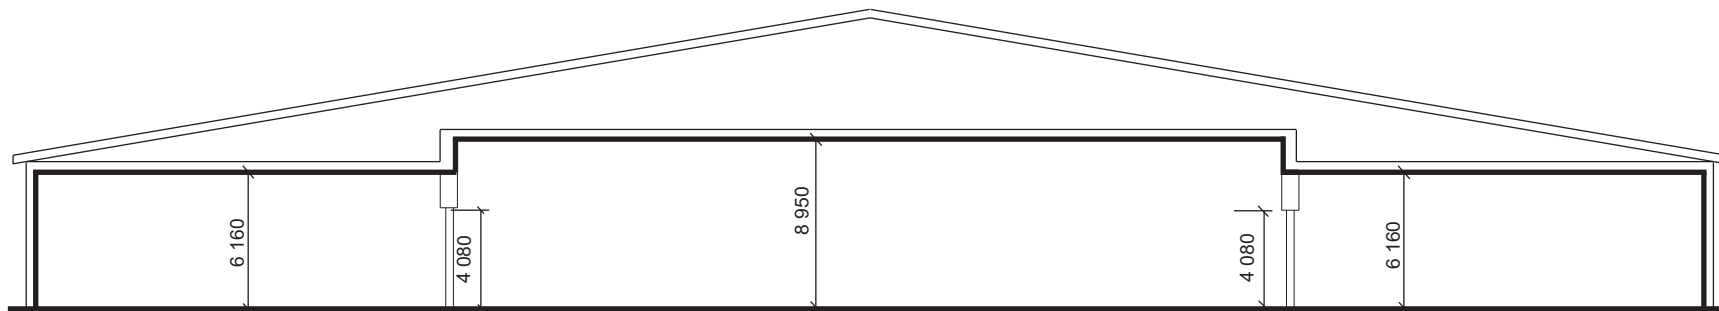

Volná, dosud nerezervovaná plocha
Free site, till now non booked

Již rezervovaná plocha, dostupnosť na dotaz
Booked site, inaccessible

Prodaná plocha, nedostupná
Sold site, inaccessible

Spoločné zázemí expozíc
Common hinterland area