


HALA 3

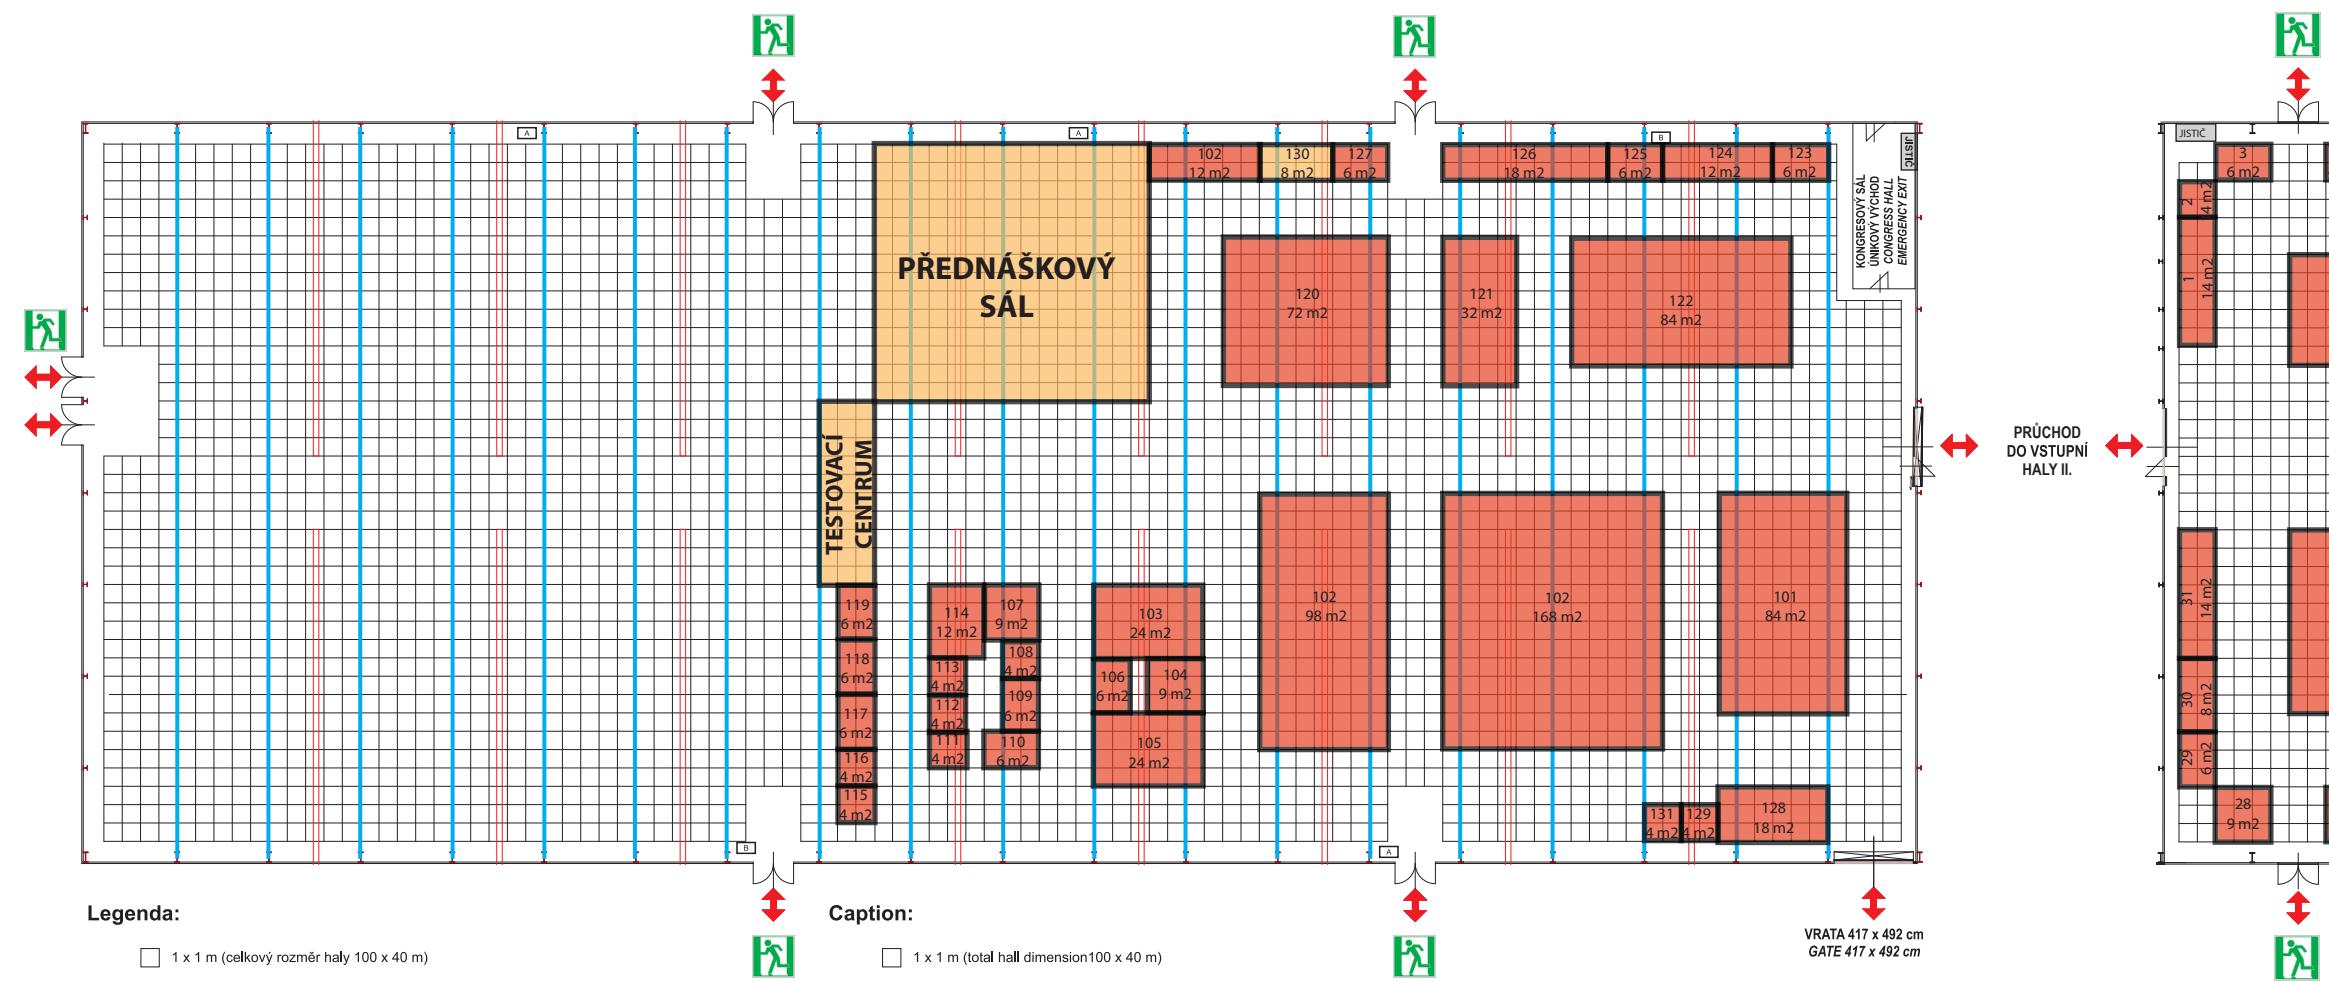


A: Topné těleso A - ve výšce 3,5m, od betonového kraje haly k přednímu panelu vzdálenost 0,9m

B: Topné těleso B - ve výšce 3,5m, od betonového kraje haly k přednímu panelu vzdálenost 1,2m

A: Heating element A - at a height of 3,5m, a distance 0,9 m from the concrete edge of the hall to the front panel


A: Heating element A - at a height of 3,5m, a distance 0,9 m from the concrete edge of the hall to the front panel

B: Heating element B - at a height of 3,5m, a distance 1,2 m from the concrete edge of the hall to the front panel

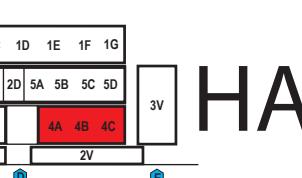

HALA 4

GAUDEAMUS PRAHA
21.-23.1.2025
poslední aktualizace/last update 16.1.2024

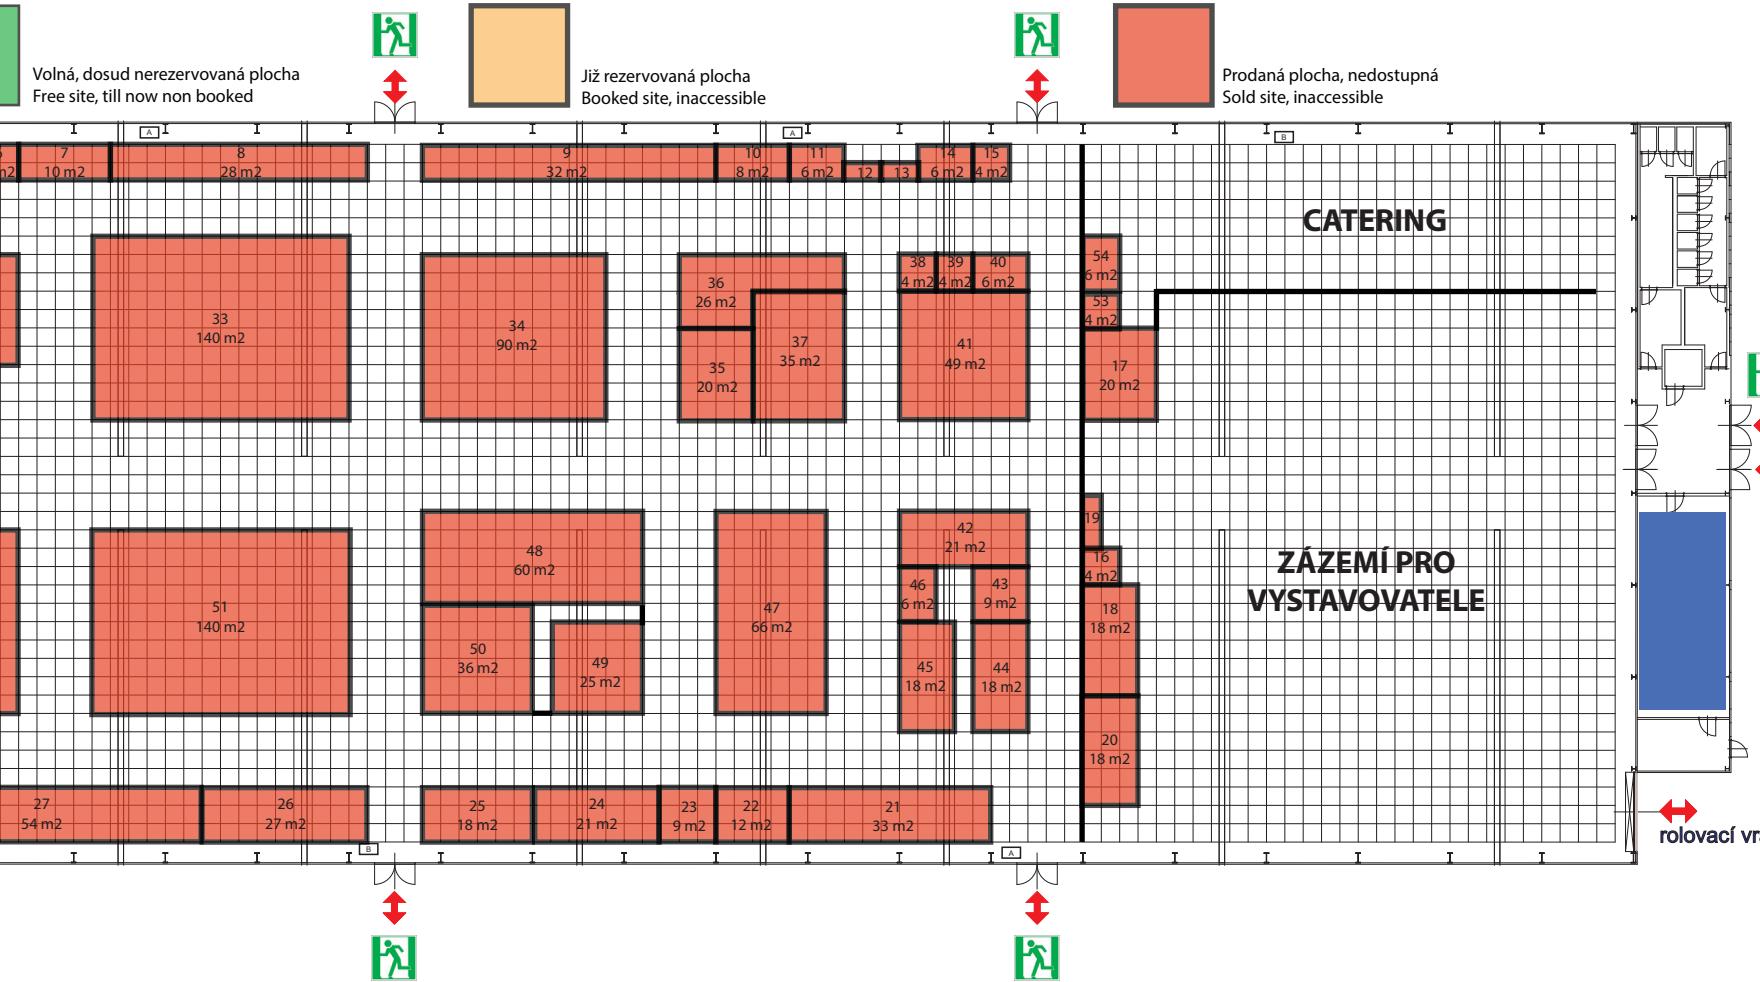

Výhodovit:

A: Topné těleso A - ve výšce 3,5m, od betonového kraje haly k přednímu panelu vzdálenost 0,9m

B: Topné těleso B - ve výšce 3,5m, od betonového kraje haly k přednímu panelu vzdálenost 1,2m